


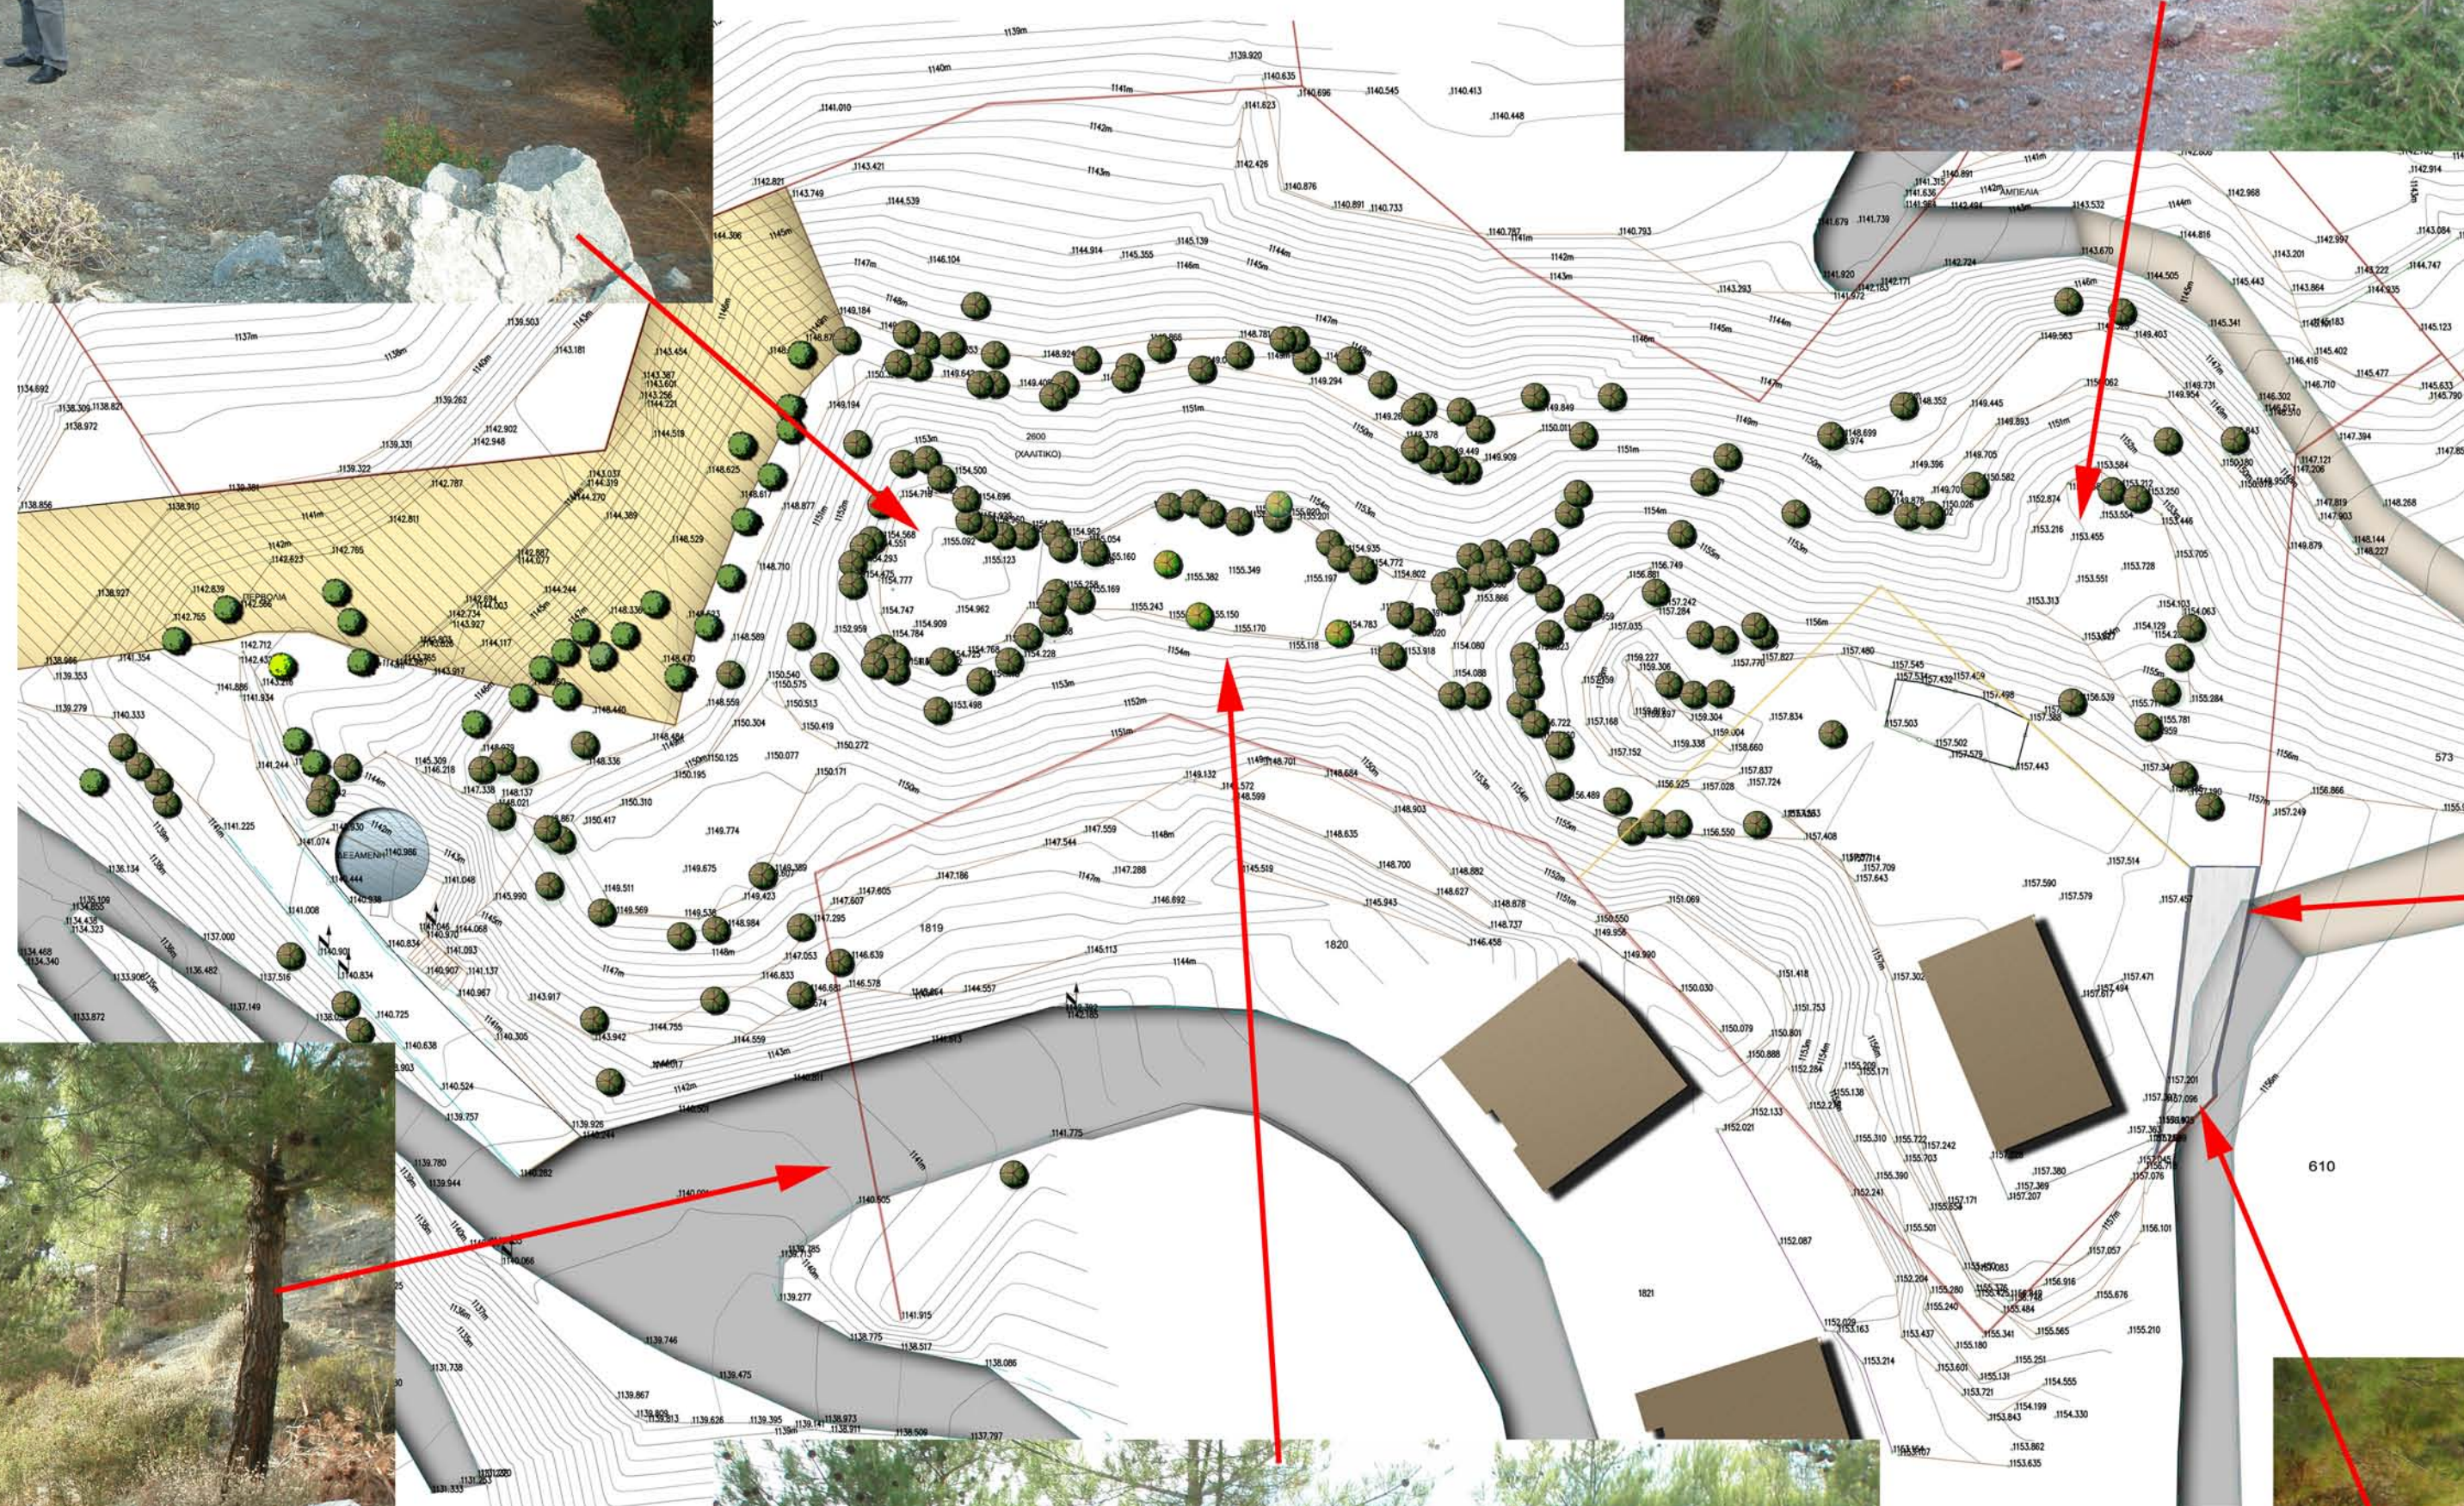

|   |           |       |              |
|---|-----------|-------|--------------|
| <b>D. MICHAEL &amp; ASSOCIATES</b><br><b>Architects-Engineers</b>                                      |           |       |              |
|                   |           |       |              |
| P.O.BOX 42524 6560 LARNACA<br>Tel: 24531809 Fax: 24532823<br>E-mail: michael.associates@cytanet.com.cy |           |       |              |
| ΜΕΛΕΤΗ: ΠΕΡΙΒΑΛΛΟΝΤΙΚΟ ΠΑΡΚΟ ΠΑΙΔΙΟΥ                                                                   |           |       |              |
| ΤΙΤΛΟΣ ΣΧ.: ΦΩΤΟΓΡΑΦΙΚΗ ΑΠΟΤΥΠΩΣΗ                                                                      |           |       |              |
| ΙΔΙΟΚΤΗΤΗ: ΚΟΙΝΟΤΙΚΟ ΣΥΜΒΟΥΛΙΟ ΑΓΡΙΔΙΩΝ                                                                |           |       |              |
| ΗΜΕΡΟΜΗΝΙΑ: ΙΑΝΟΥΑΡΙΟΣ 2013                                                                            |           |       |              |
| ΚΛΙΜΑΚΑ                                                                                                | ΑΡ. ΣΧΕΔ. | ΑΝΑΘ. | ΚΩΔ.         |
| -   | 03        | -     | KSA 1440(03) |