
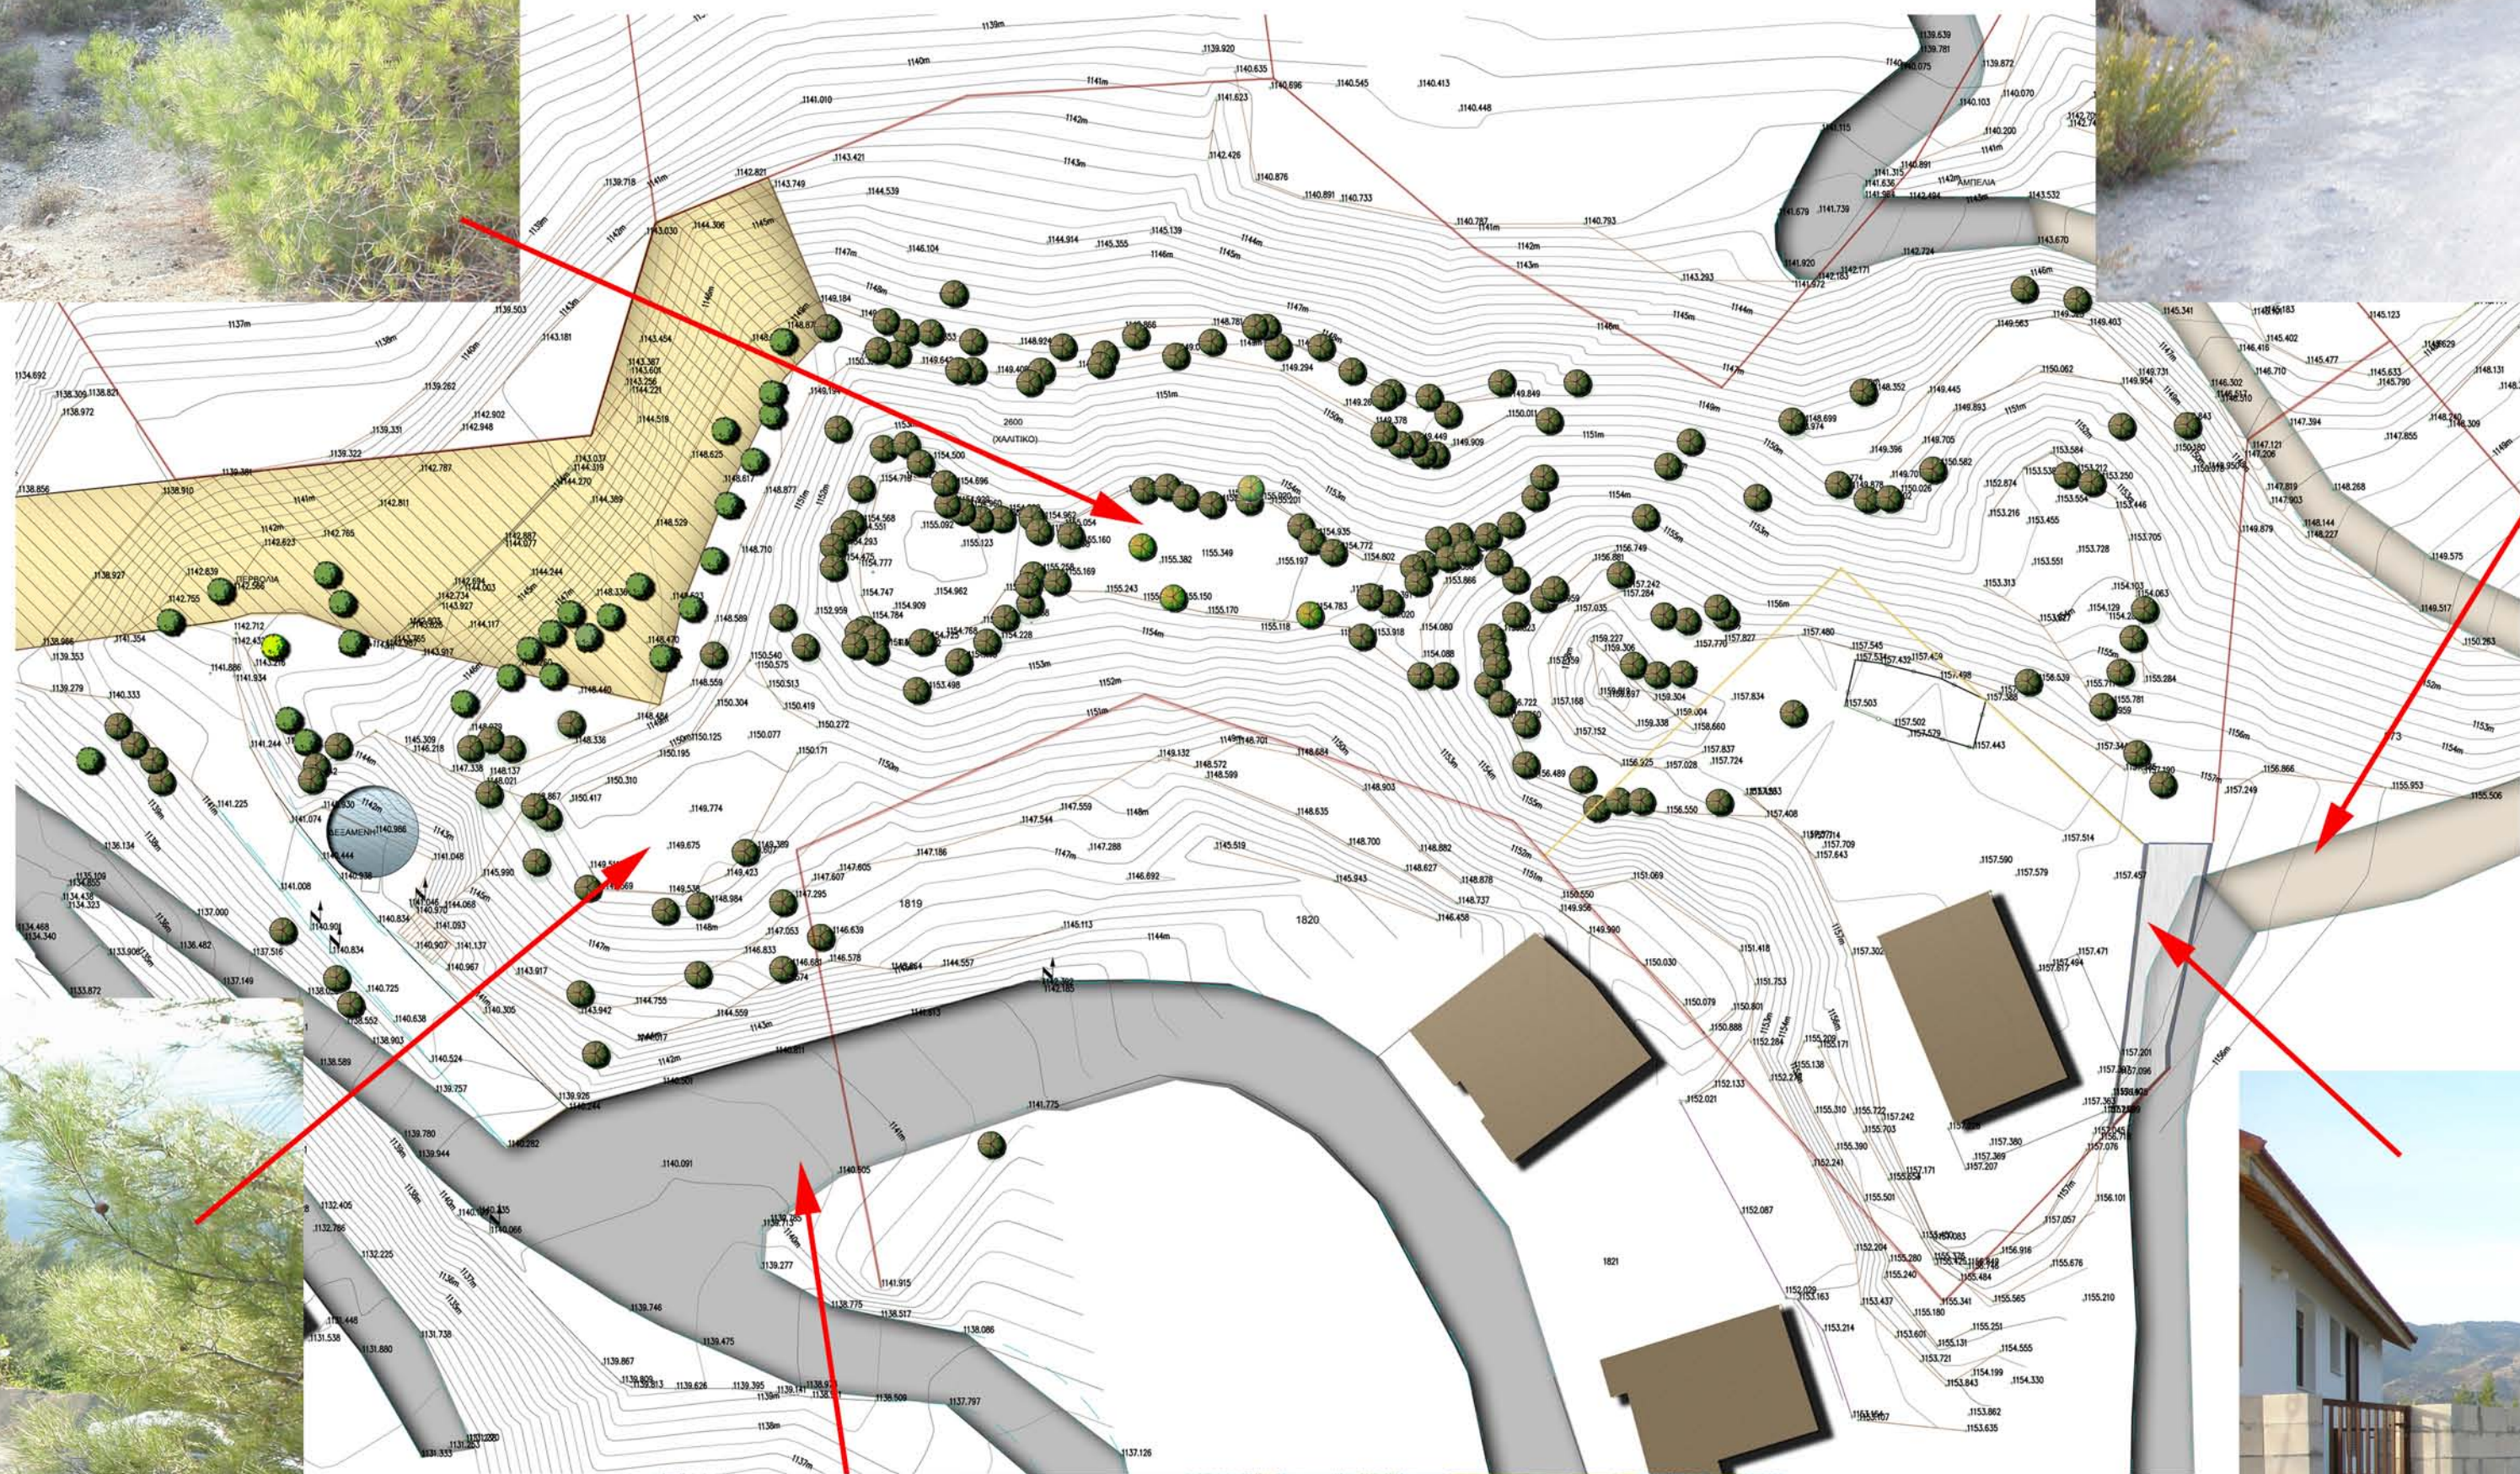
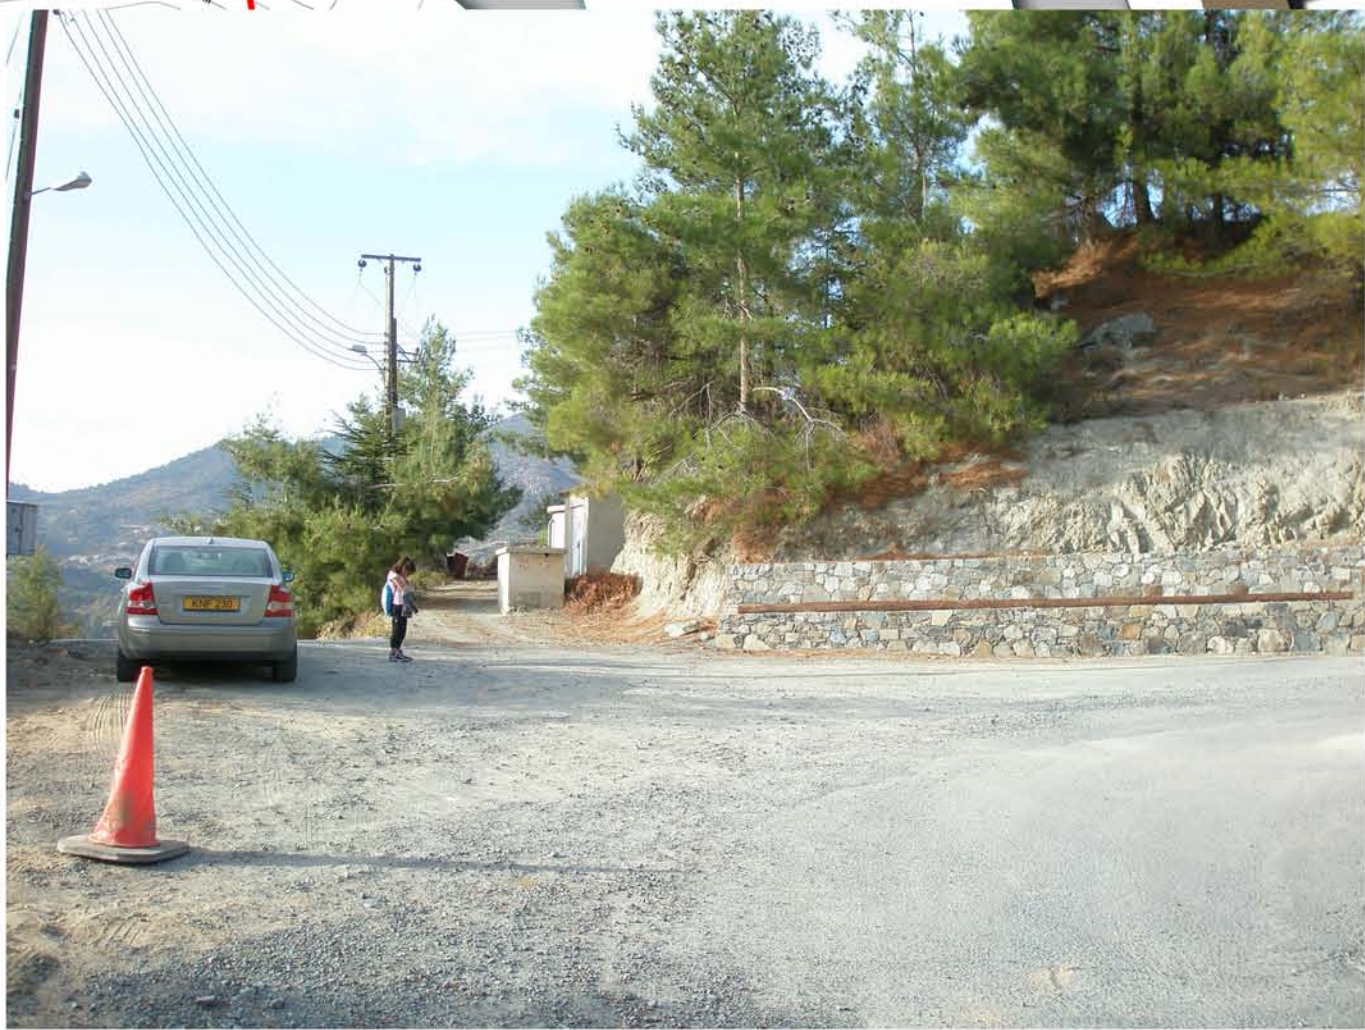


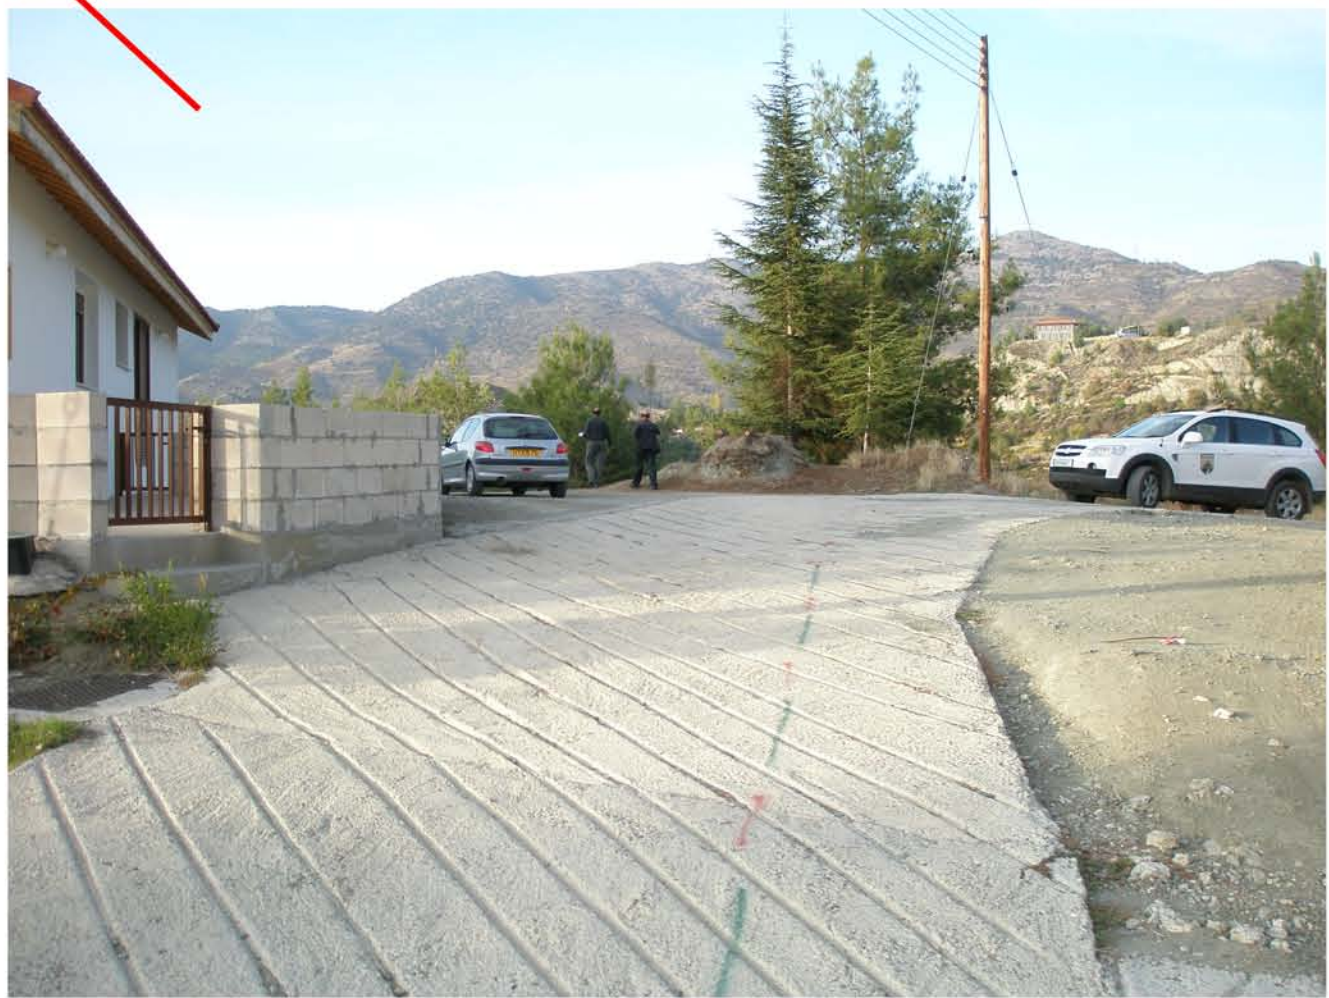

A	ΠΡΟΜΕΛΕΤΗ	Κ.Σ.Α.Υ.	20/02/13
ΕΚΔΟΣΗ	ΕΚΔΙΔΕΤΑΙ ΓΙΑ	ΖΗΤΗΘΗΚΕ ΑΠΟ	ΗΜΕΡ.

D. MICHAEL & ASSOCIATES Architects-Engineers			
P.O.BOX 42524 6500 LARNACA Tel:24531809 Fax:24532623 E-mail:michael.associates@cytanet.com.cy			
ΜΕΛΕΤΗ	ΠΕΡΙΒΑΛΛΟΝΤΙΚΟ ΠΑΡΚΟ ΠΑΙΔΙΟΥ		
ΤΙΤΛΟΣ ΣΧ.	ΦΩΤΟΓΡΑΦΙΚΗ ΑΠΟΤΥΠΩΣΗ		
ΙΔΙΟΚΤΗΤΗΣ	ΚΟΙΝΟΤΙΚΟ ΣΥΜΒΟΥΛΙΟ ΑΓΡΙΔΙΩΝ		
ΗΜΕΡΟΜΗΝΙΑ	ΙΑΝΟΥΑΡΙΟΣ 2013		
ΚΑΙΜΑΚΑ	ΑΡ. ΣΧΕΔ.	ΑΝΑΘ.	ΚΩΔ.
-	02	-	ΚΣΑ 1440(02)